


Skeem: 4

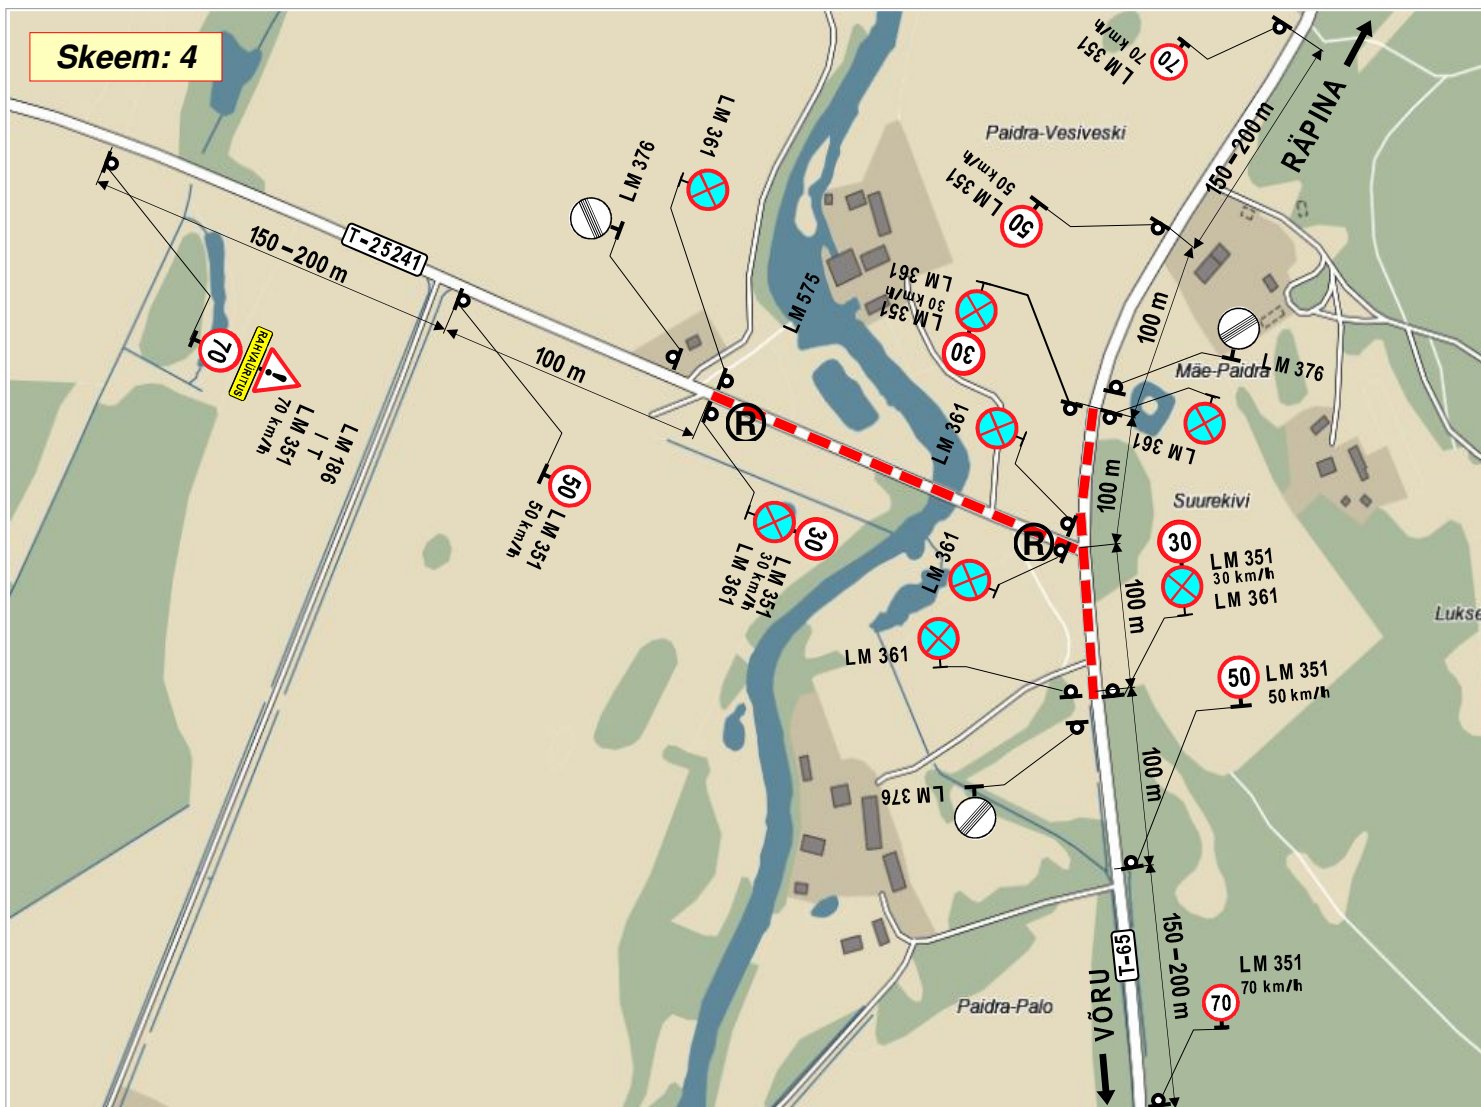

Tingmärgid ja liiklusmärkide arv

p	liiklusmärk	
	LM 186 "Muud ohud" IT "RAHVAÜRITUS"	- 1 kmpl
	LM 351 "Suurim kiirus, 70 km/h"	
	LM 351 "Suurim kiirus, 30 km/h"	- 3 kmpl
	LM 361 "Peatumise keeld"	- 3 kmpl
	LM 361 "Peatumise keeld"	- 5 tk
	LM 351 "Suurim kiirus, 50 km/h"	- 3 tk
	LM 376 "Piirangute lõpp"	- 2 tk
	liikluse reguleerija	- 2 tk
	kõrgendatud ohuga ala	

Märkused:

1. **Liikluse reguleerijatel** tagada ajutistest liikluspiirangutest kinnipidamine liiklejate poolt, sõidukite mittepeatumine sildadel ja ohutus jalakäijatele.
2. Liikluspiirangutest teavitada Maanteeinfokeskust (teeinfo@mnt.ee) vähemalt **3 tööpäeva** enne piirangute kehtestamist.
3. Skeemil toodud ajutiste liikluskorraldusvahendite paigaldusel, liikluse korraldamisel ja tööde teostamisel tuleb lähtuda juhendist „Liikluskorralduse nõuded teetöödel“ (MKM määrus nr.69 16.04.03.a. RTL 2003,54,779), sh:

LIIKLUSKORRALDUSE PROJEKT

Ürituse toimumise koht:	Maantee nr 25241 Paidra - Tsooru - Joosu 0,1-e km, Paidra küla, Lasva vald, Võru maakond.	
Ürituse nimetus:	12. Vöhandu maraton	
Ürituse algus:	22.04.17.a. kell: 09.00	Ürituse lõpp: 22.04.17.a. kell: 13.00
Ürituse korraldaja:	MTÜ Spordiühing Ekstreempark, Kreutzwaldi 14-5 65609 Võru	
Koostas:	M. Loost	Teehoiutööde tegevusluba nr 8185/11162
Liiklusohutuse ja antud skeemiga kehtestatud liikluskorraldusnõuete eest vastutav isik:		
HILLAR IRVIS		
tel:	52 13 13 0	kuup:
		allkiri: