


Skeem: 6

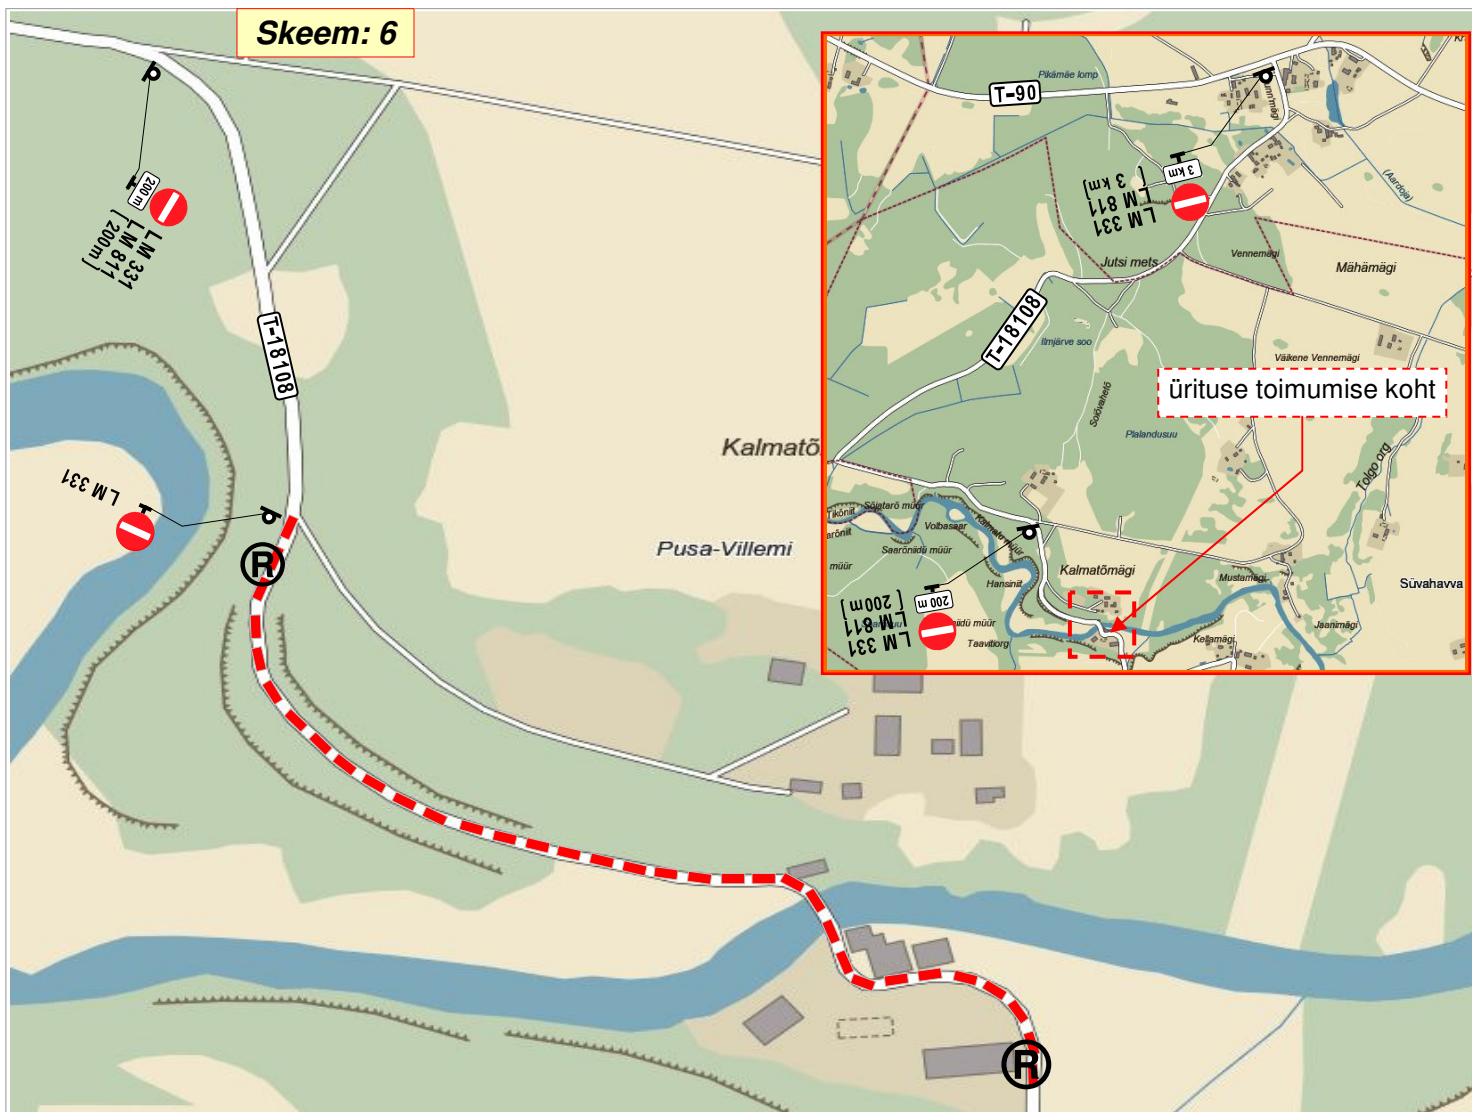

Tingmärgid ja liikluse märkide arv

- p** liikluse märk
- LM 331 "Sissesõidu keeld" - 1 tk
- LM 331 "Sissesõidu keeld" - 1 kmpl
LM 811 "Kaugus objektini 200m"
- LM 331 "Sissesõidu keeld" - 1 kmpl
LM 811 "Kaugus objektini 3 km"
- liikluse reguleerija - 2 tk
- kõrgendatud ohuga ala

Märkused:

1. **Liikluse reguleerijatel** tagada ajutistest liikluspääsudest kinnipidamine liiklejate poolt, sõidukite mittepeatumine sildadel ja ohutus jalakäijatele.
2. Liikluspääsudest teavitada Maanteeinfokeskust (teeinfo@mnt.ee) vähemalt **3 tööpäeva** enne pääsude kehtestamist.
3. Skeemil toodud ajutiste liikluskorraldusvahendite paigaldusel, liikluse korraldamisel ja tööde teostamisel tuleb lähtuda juhendist „Liikluskorralduse nõuded teetöödel“ (MKM määrus nr.69 16.04.03.a. RTL 2003,54,779), sh:

LIIKLUSKORRALDUSE PROJEKT

Ürituse toimumise koht:	Maantee nr 18108 Leevi - Soohara 5,3-s km, Sühahava küla, Veriora vald, Põlva maakond.	
Ürituse nimetus:	12.Võhandu maraton	
Ürituse algus:	22.04.12.a. kell: 09.30	Ürituse lõpp: 22.04.17.a. kell: 0
Ürituse korraldaja:	MTÜ Spordiühing Ekstreem, Kreutzwaldi 14-5 65609 Võru	
Koostas:	M. Loost	Teehoiutööde tegevusluba nr 8185/11162
Liiklusohutuse ja antud skeemiga kehtestatud liikluskorraldusnõuete eest vastutav isik:		
HILLAR IRVIS		
tel:	52 13 13 0	kuup:
		allkiri: