


Skeem: 9

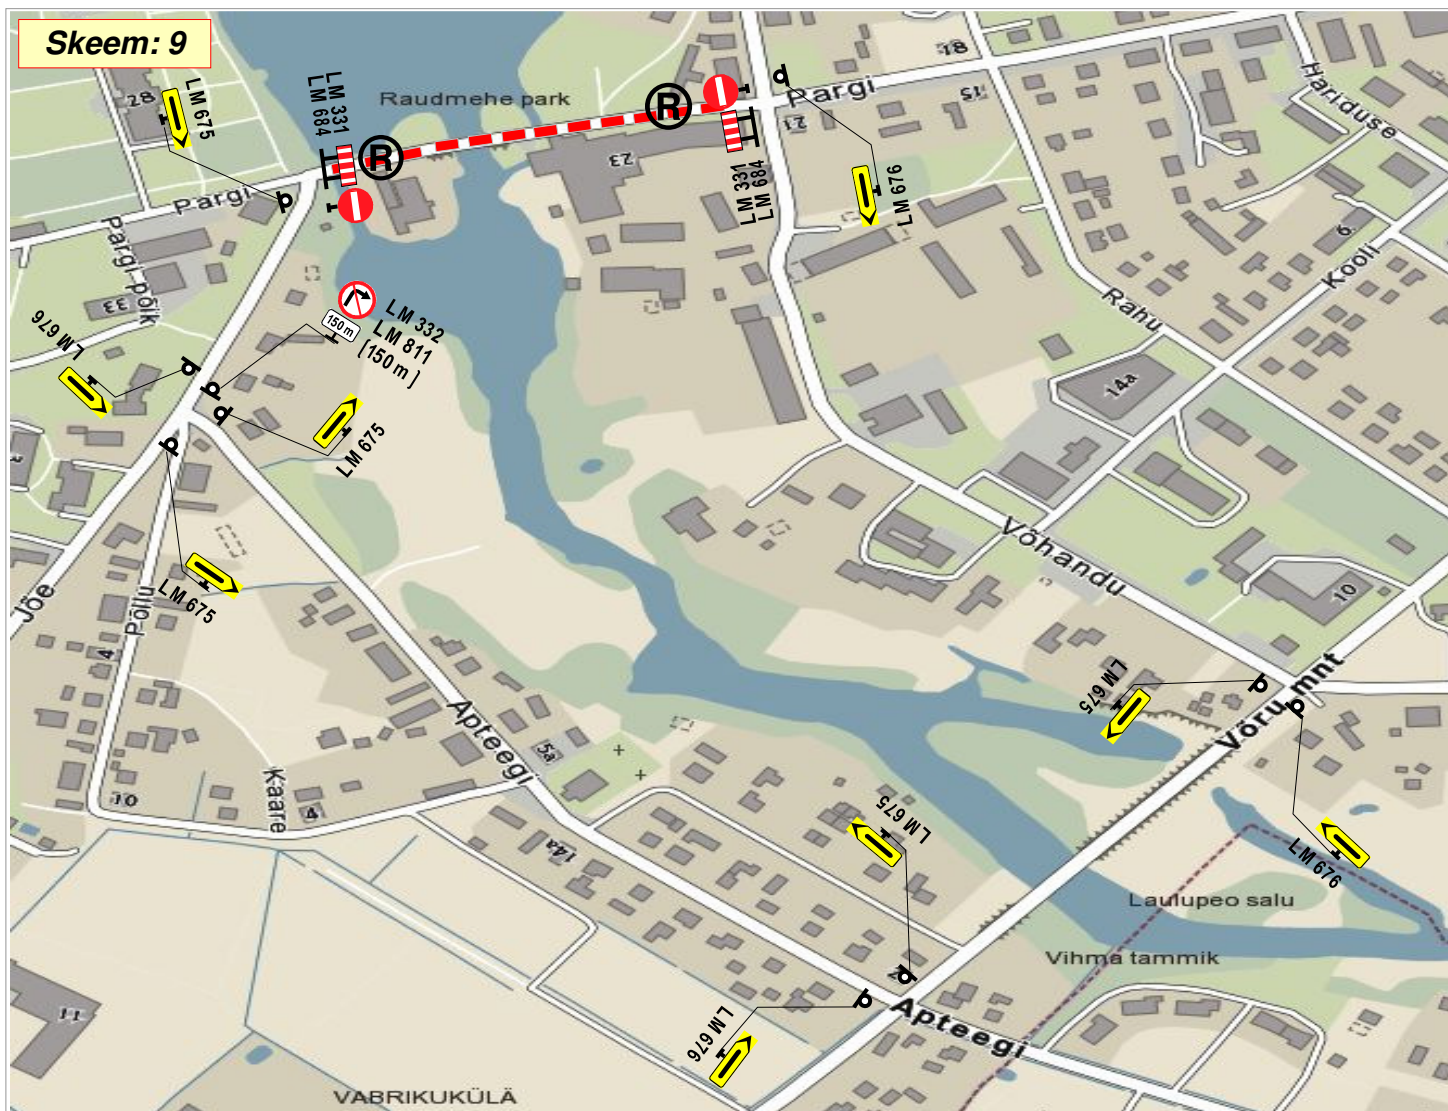

Tingmärgid ja liiklusmärkide arv

b	liiklusmärk	
	LM 331 "SSSisesõidu keeld" LM 684 "Hoiatustara"	- 2 kmpl
	LM 332 "Parempöörde keeld" LM 811 "Kaugus objektini, 150m"	- 1 kmpl - 1 kmpl
	LM 675 "Übersõit"	- 5 tk
	LM 676 "Übersõit"	- 4 tk
	liikluse reguleerija	- 2 tk
	kõrgendatud ohuga ala	

Märkused:

- Liikluspiirangutest teavitada Maanteeinfokeskust (teeinfo@mnt.ee) vähemalt **3 tööpäeva** enne piirangute kehtestamist.
- Skeemil toodud ajutiste liikluskorraldusvahendite paigaldusel, liikluse korraldamisel ja tööde teostamisel tuleb lähtuda juhendist „Liikluskorralduse nõuded teetöödel“ (MKM määrus nr.69 16.04.03.a. RTL 2003,54,779), sh:
 - tee õrvale pandud märgi alaserva kõrgus sõidutee kattest on **1,5 - 2,2m**, asulas **2,0 - 4,0m**, teisaldataval alusel vähemalt 0,6m;
 - tee kõrvale pandud märgi kaugus sõidutee äärest, teepeenra olemasolul peenra välisäärest **0,5 - 2,0m**.

LIIKLUSKORRALDUSE PROJEKT

Ürituse toimumise koht:	Pargi tn, Räpina linn, Räpina vald, Põlva maakond.	
Ürituse nimetus:	12.Võhandu maraton	
Ürituse algus:	22.04.17.a. kell: 12:00	Ürituse lõpp: 23.04.17.a. kell: 03:00
Ürituse korraldaja:	MTÜ Spordiühing Ekstreempark, Kreutzwaldi 14-5 65609 Võru	
Koostas:	M. Loost	Teehoiutööde tegevusluba nr 8185/11162
Liiklusohutuse ja antud skeemiga kehtestatud liikluskorraldusnõuete eest vastutav isik: HILLAR IRVIS		
tel:	52 13 13 0	kuup:
		allkiri: